



MARCAÇÃO DAS BALIZAS E LINHAS FUNDAMENTAIS DE REFERÊNCIA (21 BALIZAS)

Linha de Base (BL), Linha de Centro (CL), Linha do Espelho e Coordenadas XYZ | Projeto O RESGATE | Projetista: Caliandra | SI


1. ELEVÇÃO LATERAL: LINHA DE BASE (BL), LINHA DE POPA (X=0) E PONTOS ALTURA (Z)

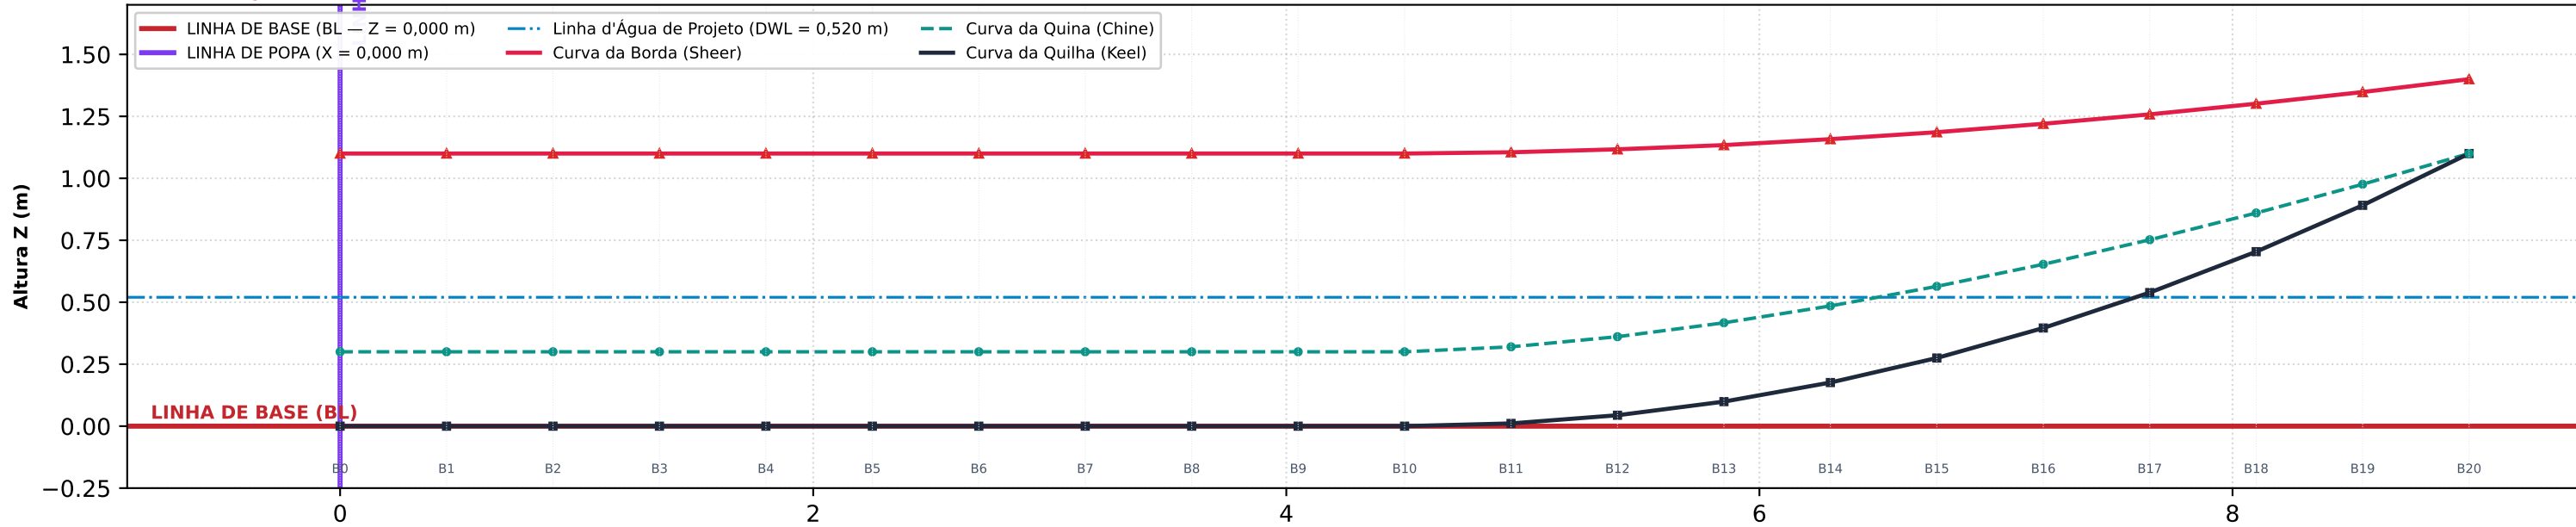

2. VISTA SUPERIOR: LINHA DE CENTRO (CL), LINHA DE POPA E PONTOS MEIA-BOCA (Y)

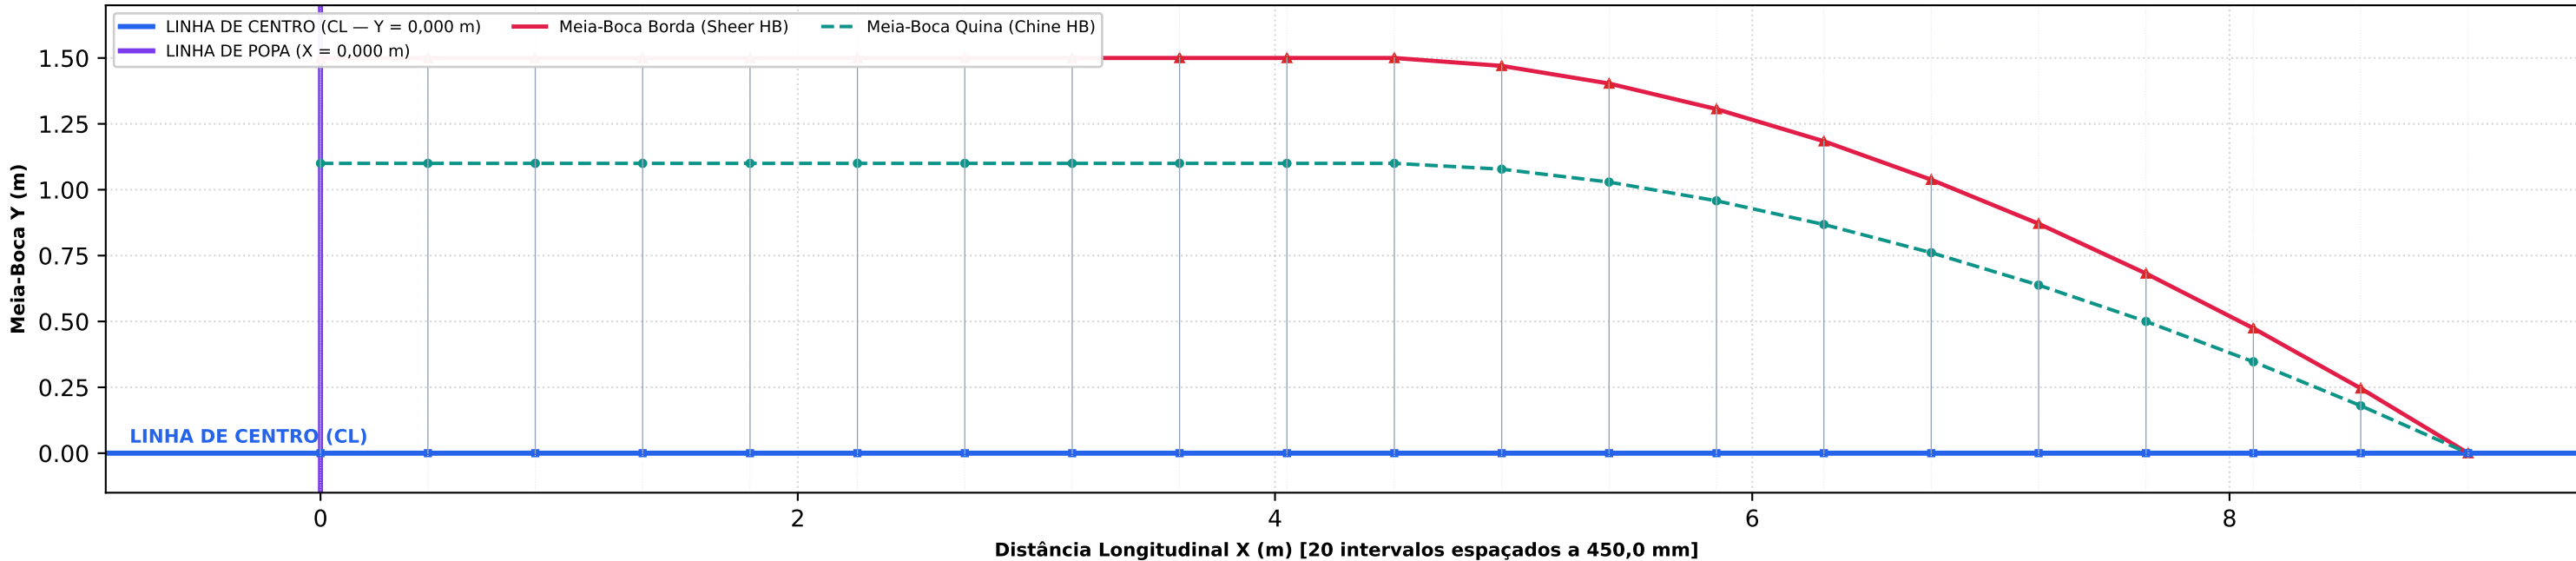

3. PLANO DE BALIZAS TRANSVERSAIS (BODY PLAN)

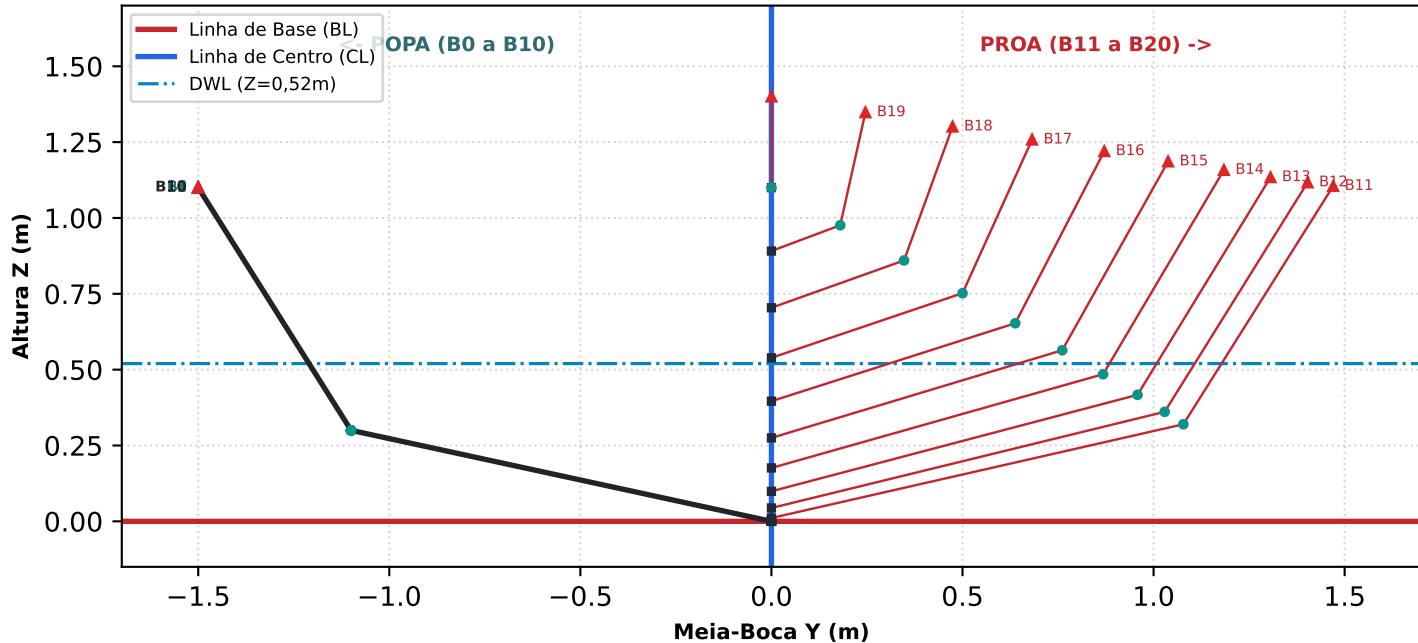

4. TABELA DE COORDENADAS PARA TRAÇADO (XYZ EM MM)

Stn	X (mm)	Quilha Z	Quina Y	Quina Z	Borda Y	Borda Z	Deadrise
B0	0	0	1100	300	1500	1100	15.3°
B1	450	0	1100	300	1500	1100	15.3°
B2	900	0	1100	300	1500	1100	15.3°
B3	1350	0	1100	300	1500	1100	15.3°
B4	1800	0	1100	300	1500	1100	15.3°
B5	2250	0	1100	300	1500	1100	15.3°
B6	2700	0	1100	300	1500	1100	15.3°
B7	3150	0	1100	300	1500	1100	15.3°
B8	3600	0	1100	300	1500	1100	15.3°
B9	4050	0	1100	300	1500	1100	15.3°
B10	4500	0	1100	300	1500	1100	15.3°
B11	4950	11	1078	320	1470	1105	16.0°
B12	5400	44	1029	361	1403	1117	17.1°
B13	5850	99	958	417	1306	1134	18.3°
B14	6300	176	868	485	1184	1158	19.6°
B15	6750	275	761	564	1038	1186	20.8°
B16	7200	396	638	653	871	1220	22.0°
B17	7650	539	500	752	682	1258	23.1°
B18	8100	704	347	860	474	1301	24.2°
B19	8550	891	180	976	246	1348	25.2°
B20	9000	1100	0	1100	0	1400	0.0°